
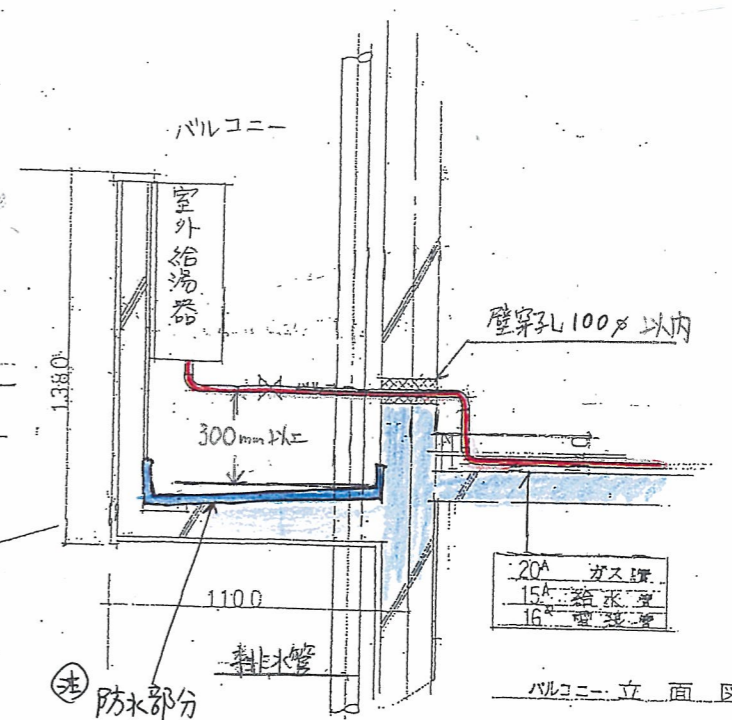



3DK (ボックス)

- ① 台所排水横引管及び
給排水縦管の接続部を
損傷しないこと
- ② 定期清掃の為、蛇腹管は
不可

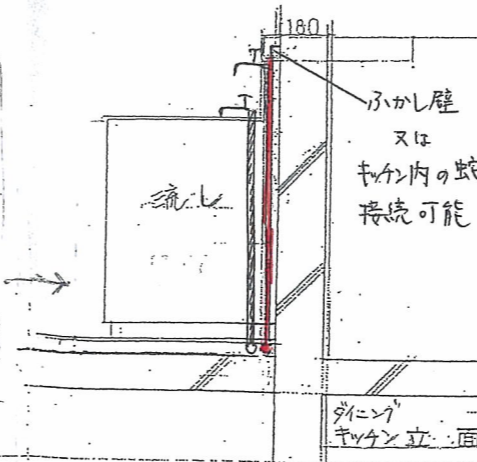


20φ ガス配
15φ 給水管
16φ 排水管


バルコニー立面図

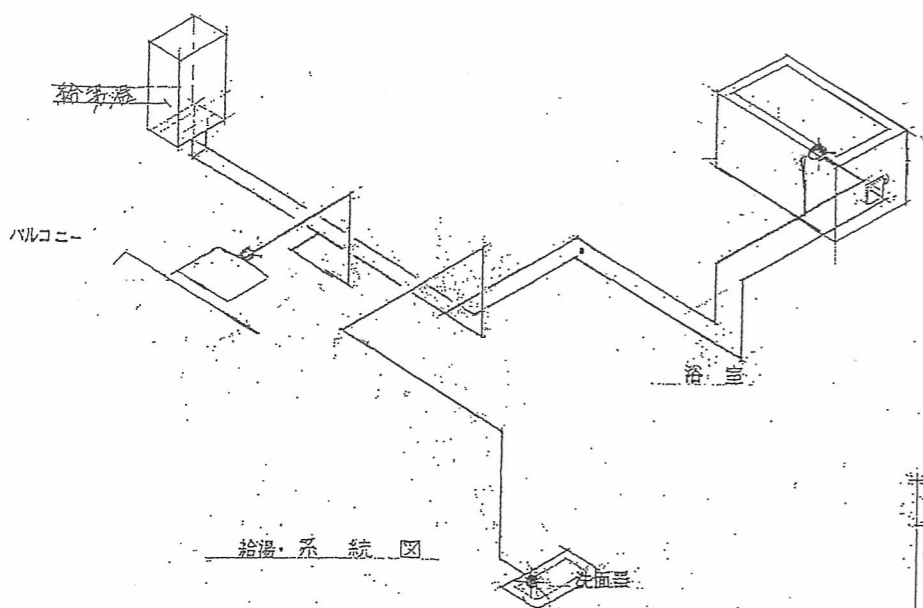

給湯系統図

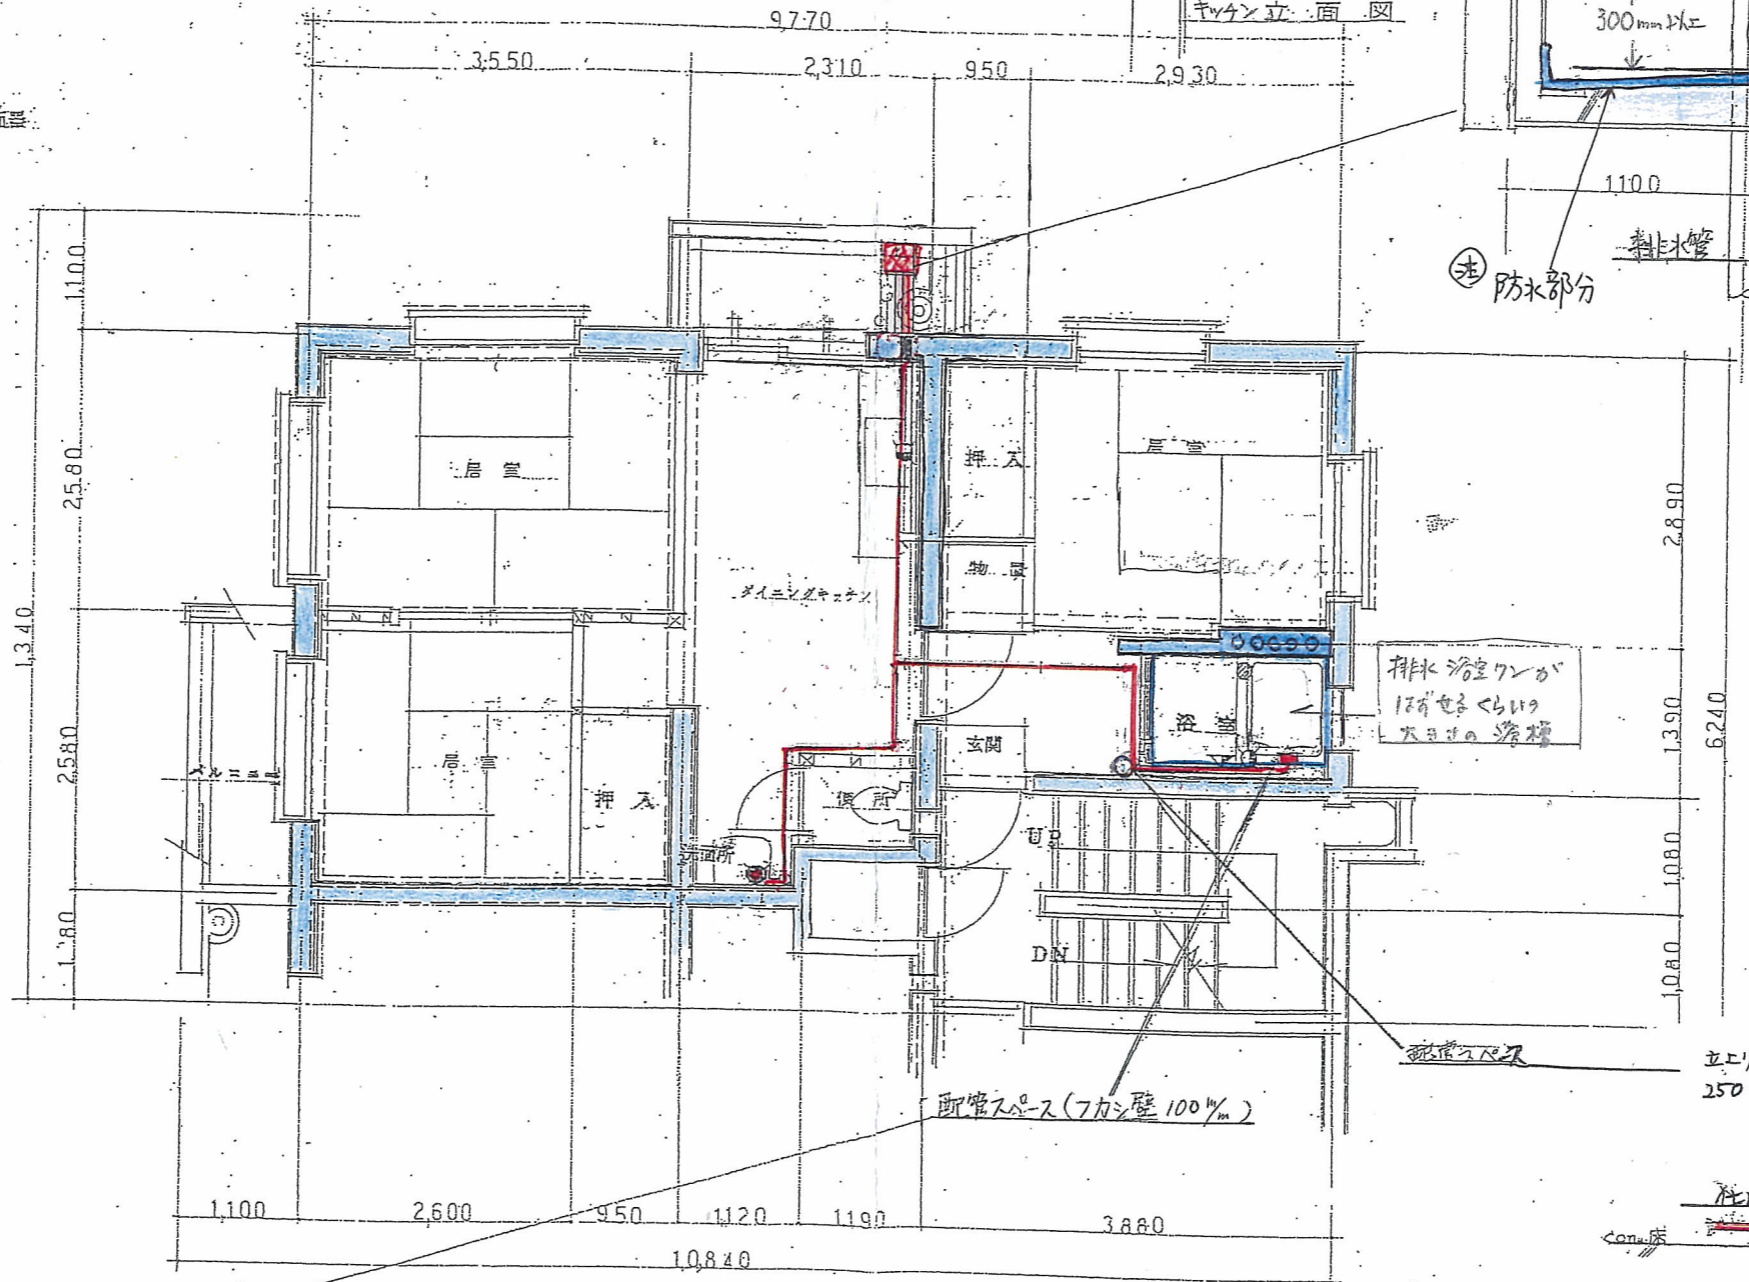


平面図

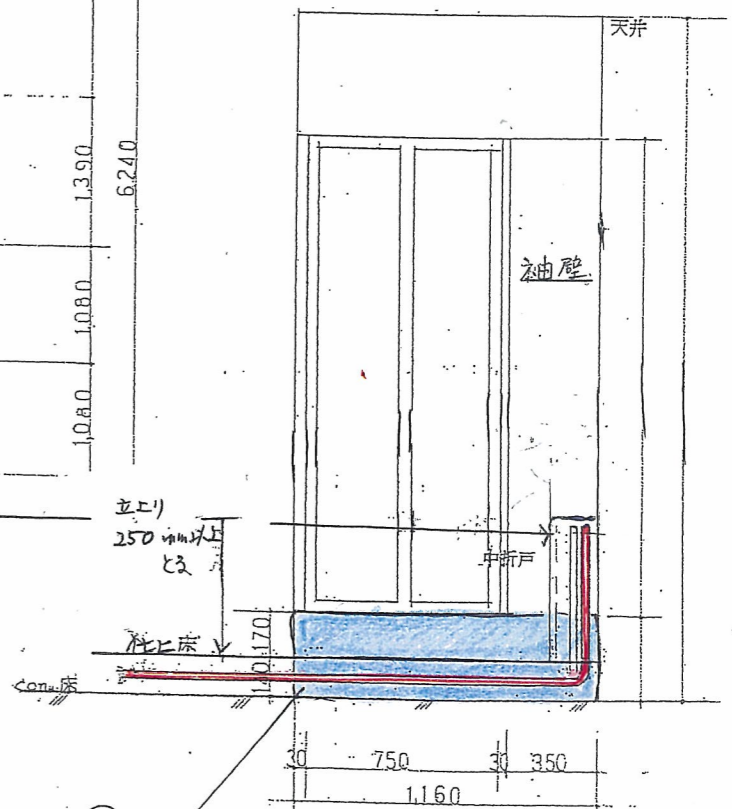

防水部分

浴室扉展開図

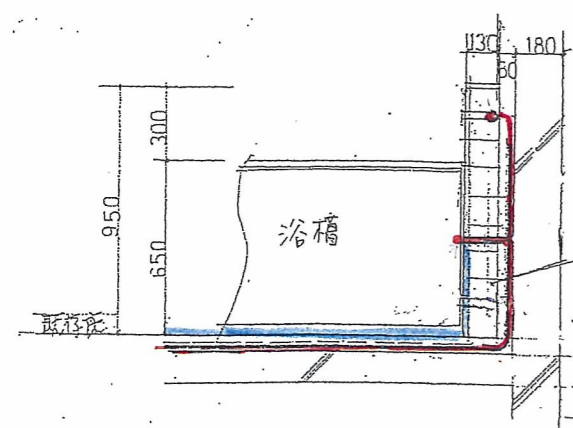

浴槽立面図